


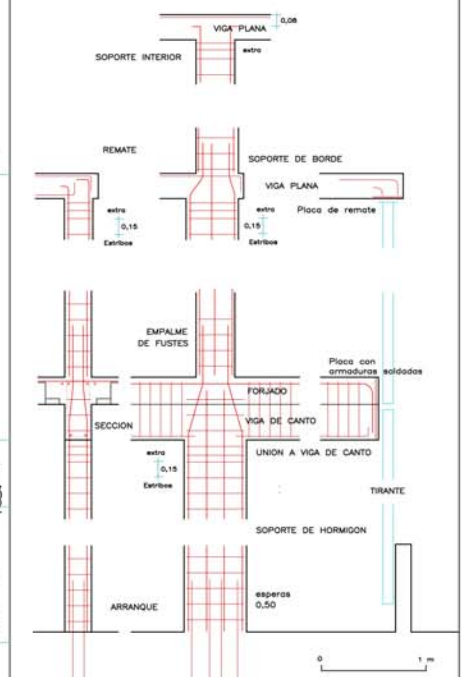

**DETALLE DE SOPORTES 4X**



**MATERIALES, ACCIONES Y SEGURIDAD**

ACERO AEH500S fyk=5100 kp/cm<sup>2</sup> minoración 1,15  
 control normal, dos lotes por obra  
 HORMIGÓN H200 fck=200 kp/cm<sup>2</sup> minoración 1,5 Plástico 20 mm  
 forjado y vigas: control normal, tres lotes N=2 n=3 a 28 días  
 soportes: control, tres lotes N=2 n=3 a 28 días  
 Seguridad 1,6  
 ACERO LAMINADO A42b

**ACCIONES**

Peso propia forjado 250 kp/m<sup>2</sup>  
 Solado 120 kp/m<sup>2</sup>  
 Tabiquería 100 kp/m<sup>2</sup>, simultánea 50 kp/m<sup>2</sup>  
 Sobrecarga de uso en aulas y despachos 300 kp/m<sup>2</sup>  
 Carga Total en forjados: 770 kp/m<sup>2</sup>; en vigas 820 kp/m<sup>2</sup>  
 Carga Total en escaleras: 970 kp/m<sup>2</sup>  
 Carga Total en cubierta: 600 kp/m<sup>2</sup>


**PROYECTO DE EJECUCION DE ESCUELA UNIVERSITARIA DE FORMACION DEL PROFESORADO**

PLANO DE	ESTRUCTURA, PLANTA ACCESO A. FORJADO.	PLANO NUMERO
SUSTITUIR		E3.2
PROPIEDAD		ESCALAS
		A1:1/200 A3:1/400
		FECHA



**CLAVES**

c centrado con eje de soporte o de vano  
 p pletina pegada al borde exterior  
 l pegada a un extremo sin interferir con el soporte  
 L lazo en planta, rodeando lo mas posible el soporte



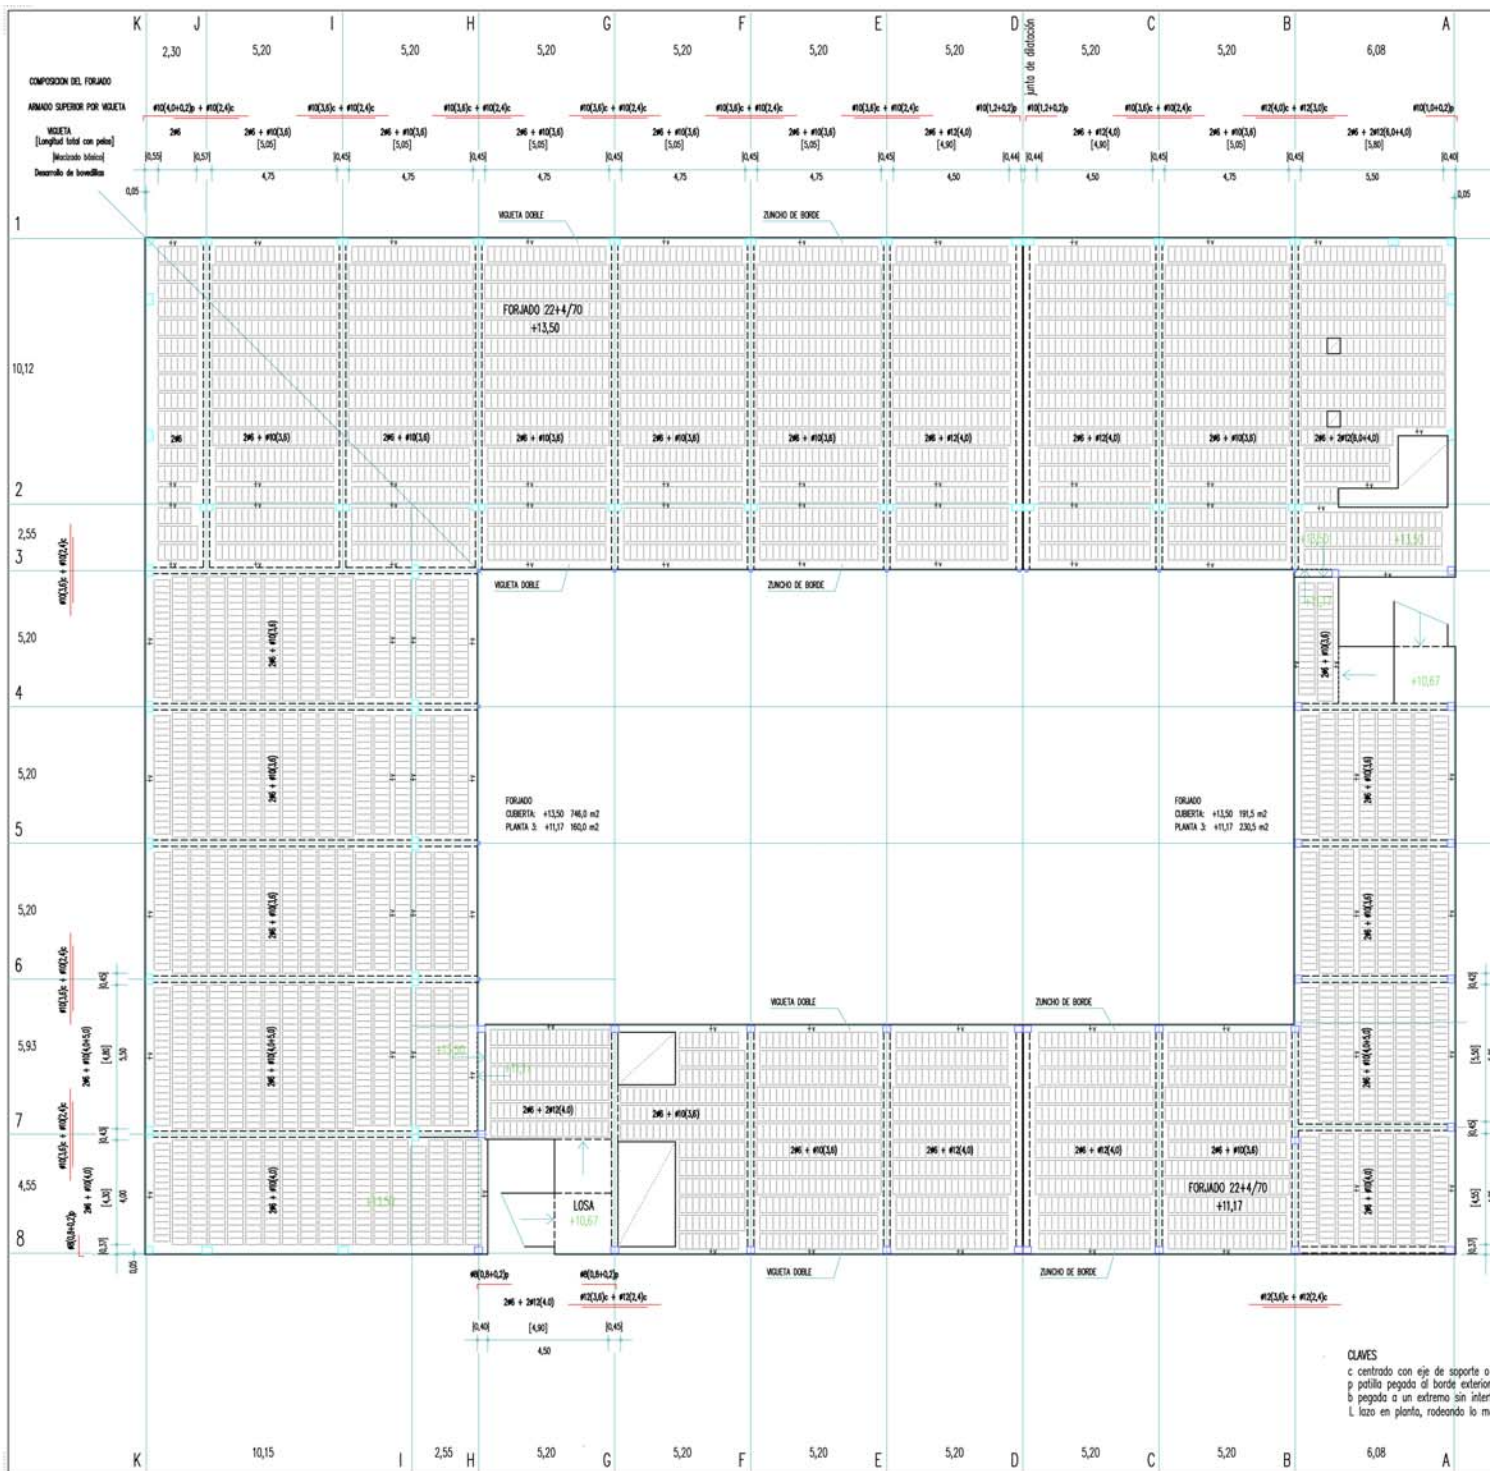

DETALLE DE ESCALERA

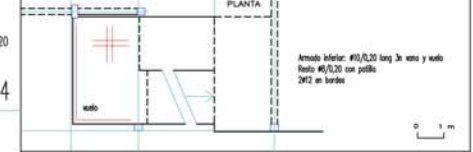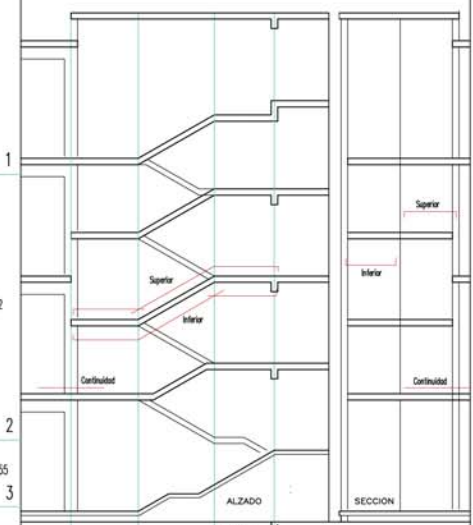

**MATERIALES, ACCIONES Y SEGURIDAD**

ACERO A643 S500 fyk=5100 kp/cm<sup>2</sup> minoración 1,15  
 control normal, dos lotes por obra  
 HORMIGÓN H200 fck=200 kp/cm<sup>2</sup> minoración 1,5 Plástico 20 mm  
 forjado y vigas: control normal, tres lotes N=2 n=3 a 28 días  
 soportes: control, tres lotes N=2 n=3 a 28 días  
 Seguridad 1,5  
 ACERO LAMINADO A42b

**ACCIONES**

Peso propia forjado 250 kp/m<sup>2</sup>  
 Solado 120 kp/m<sup>2</sup>  
 Tabiquería 100 kp/m<sup>2</sup>, simultánea 50 kp/m<sup>2</sup>  
 Sobrecarga de uso en aulas y despachos 300 kp/m<sup>2</sup>  
 Carga Total en forjados: 770 kp/m<sup>2</sup>; en vigas 820 kp/m<sup>2</sup>  
 Carga Total en escaleras: 970 kp/m<sup>2</sup>  
 Carga Total en cubierta: 600 kp/m<sup>2</sup>

PROYECTO DE EJECUCION DE ESCUELA UNIVERSITARIA DE FORMACION DEL PROFESORADO

PLANO DE ESTRUCTURA, PLANTAS*, FORJADO.	PLANO NUMERO
SUSTITUYE	E6.2
PROPIEDAD	ESCALAS
	A11/2005 A3.1/A30
	FECHA

**CLAVES**

C centrado con eje de soporte o de vano  
 p poilita pegado al borde exterior  
 b pegado a un extremo sin interferir con el soporte  
 L lizo en planta, rodeando lo mas posible el soporte

